




sección calle b'  
e\_1/250

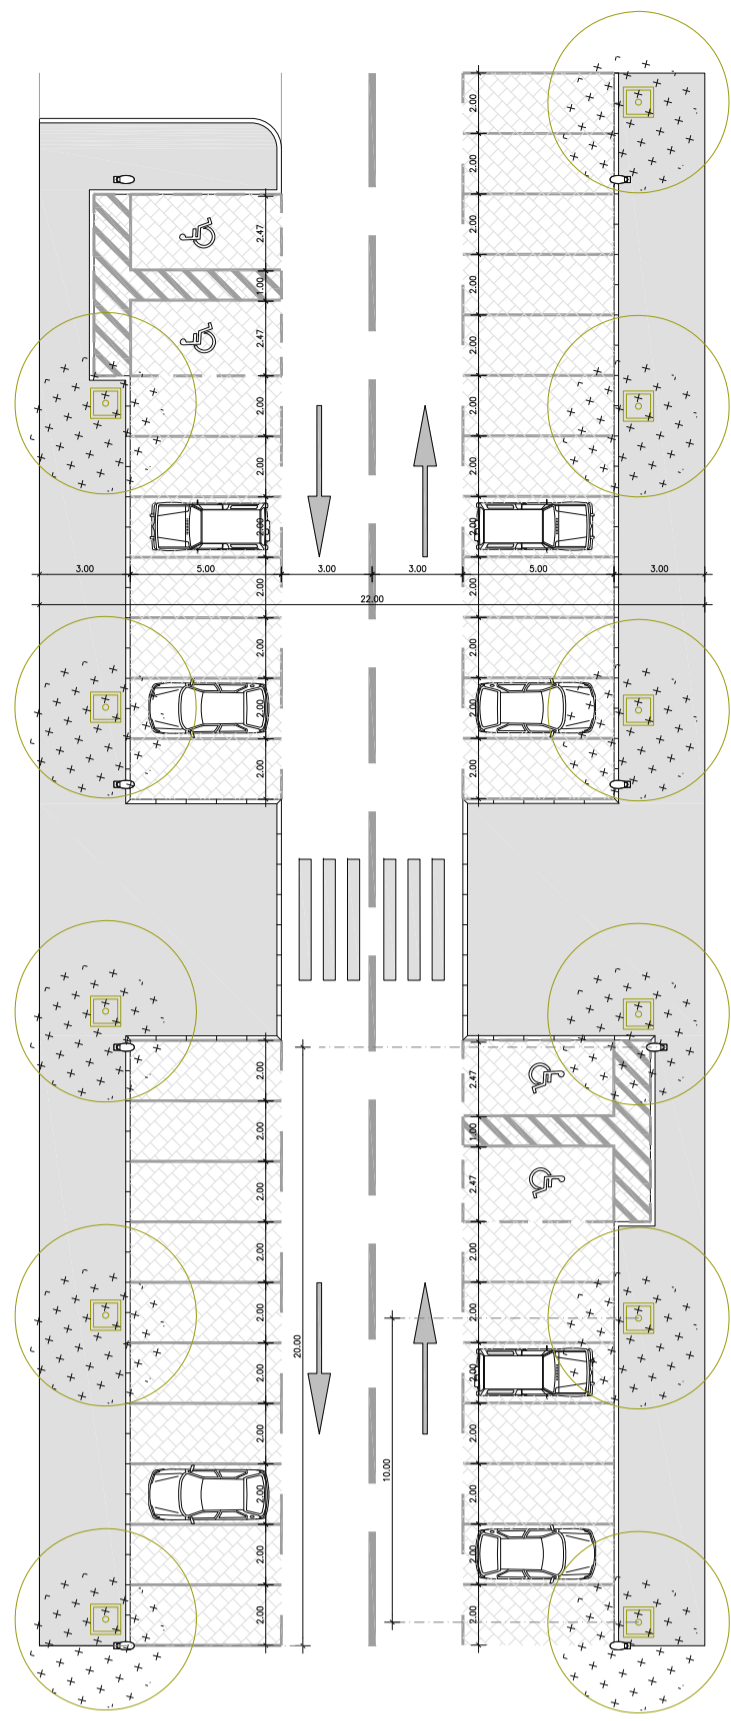








sección calles c,d,e  
e\_1/250

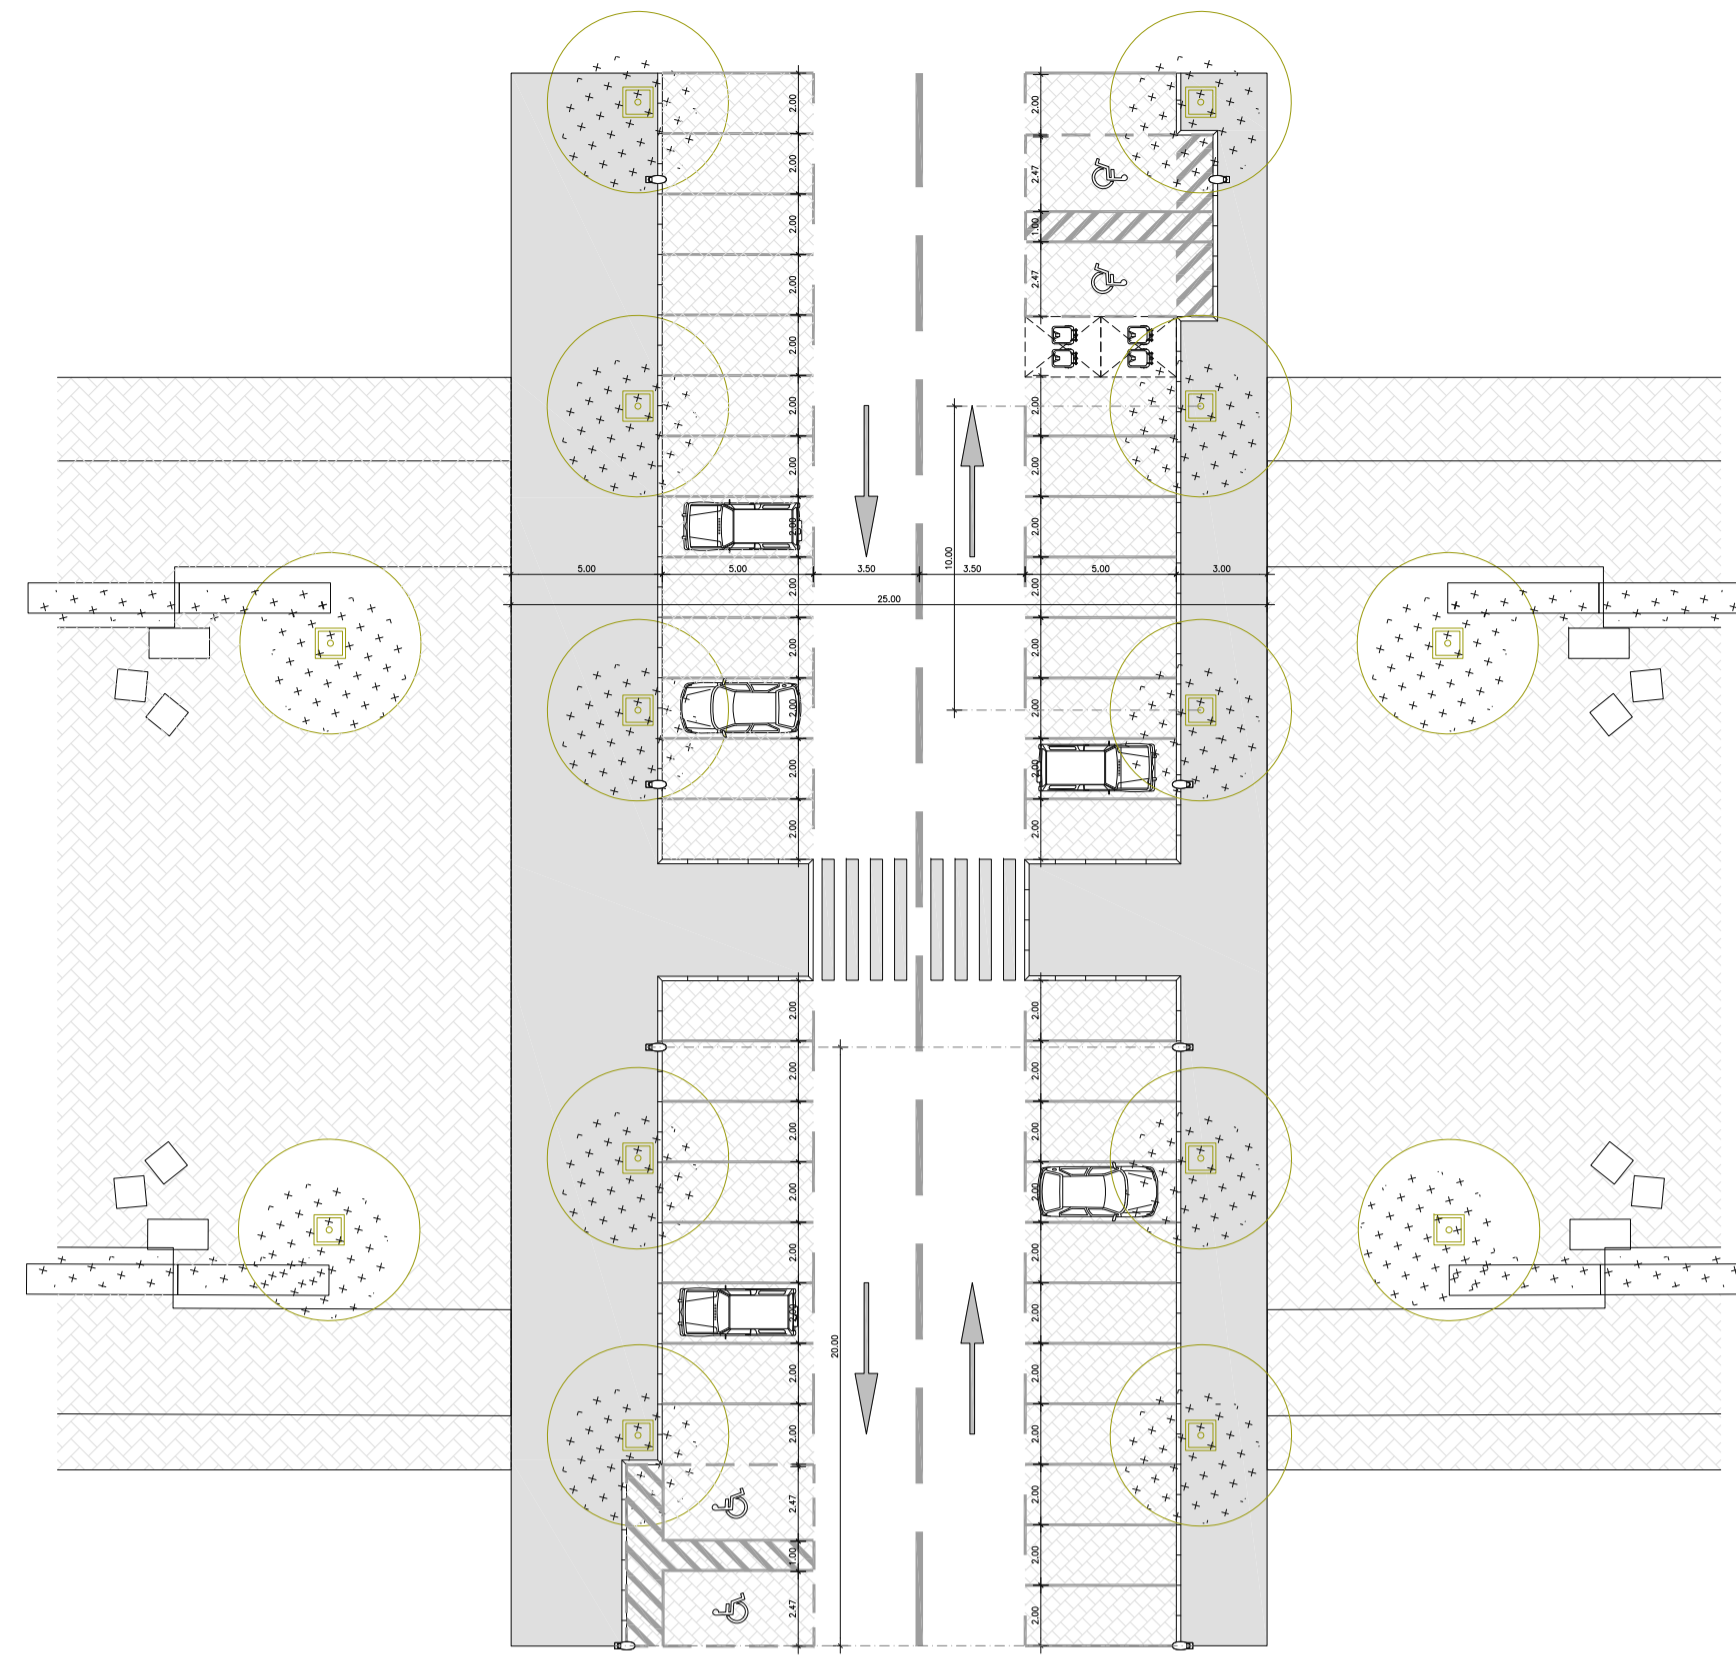

sección calle f  
e\_1/250

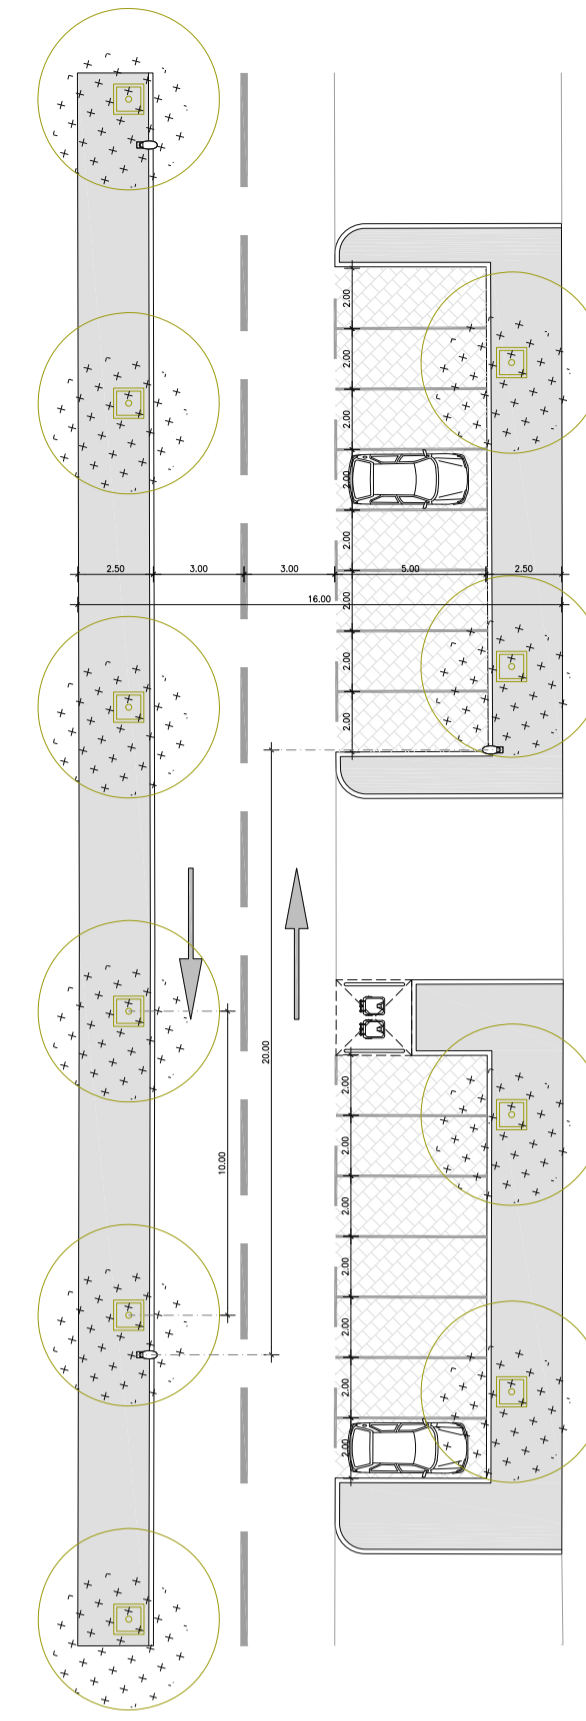

sección calle b,g  
e\_1/250

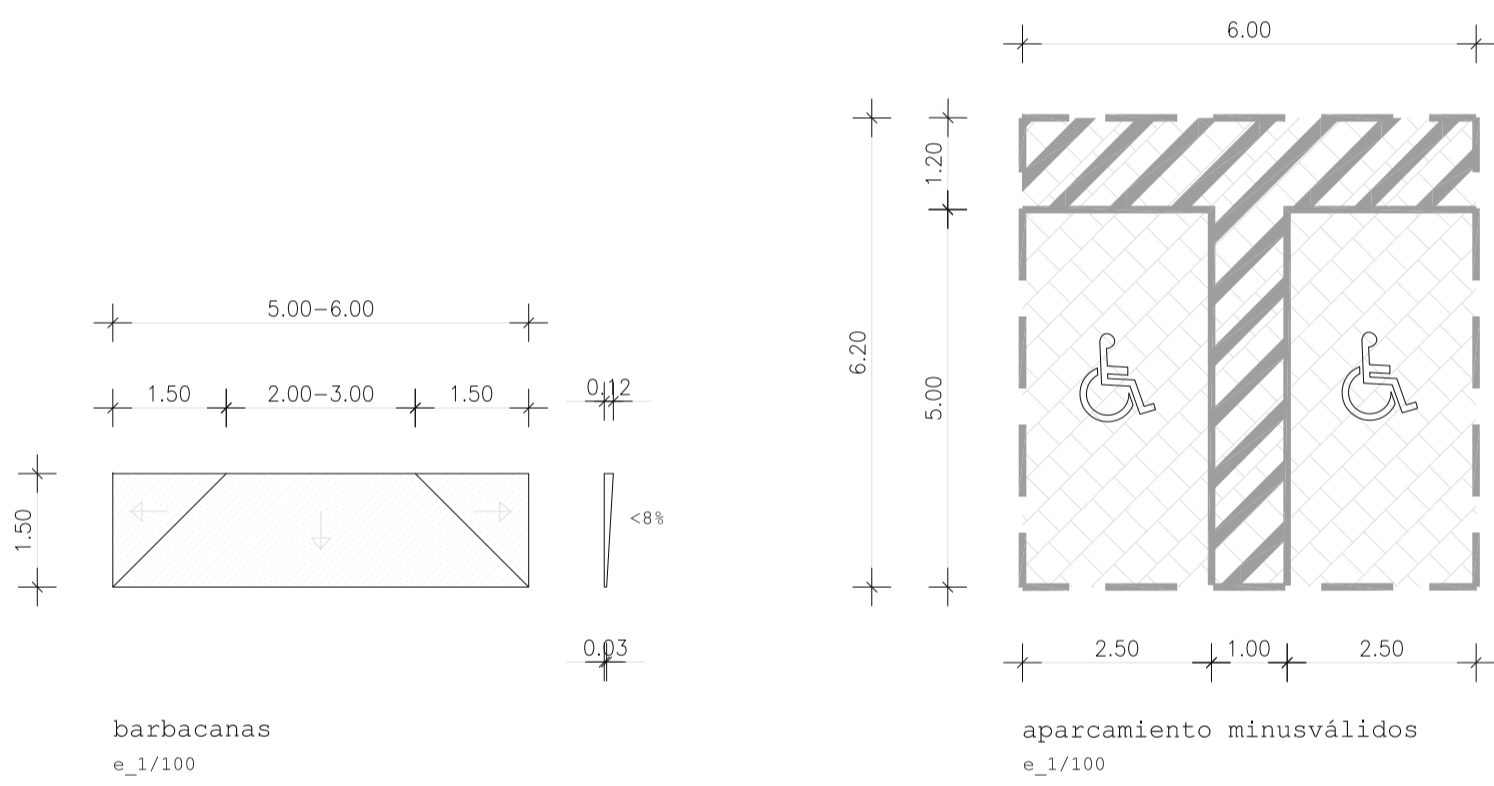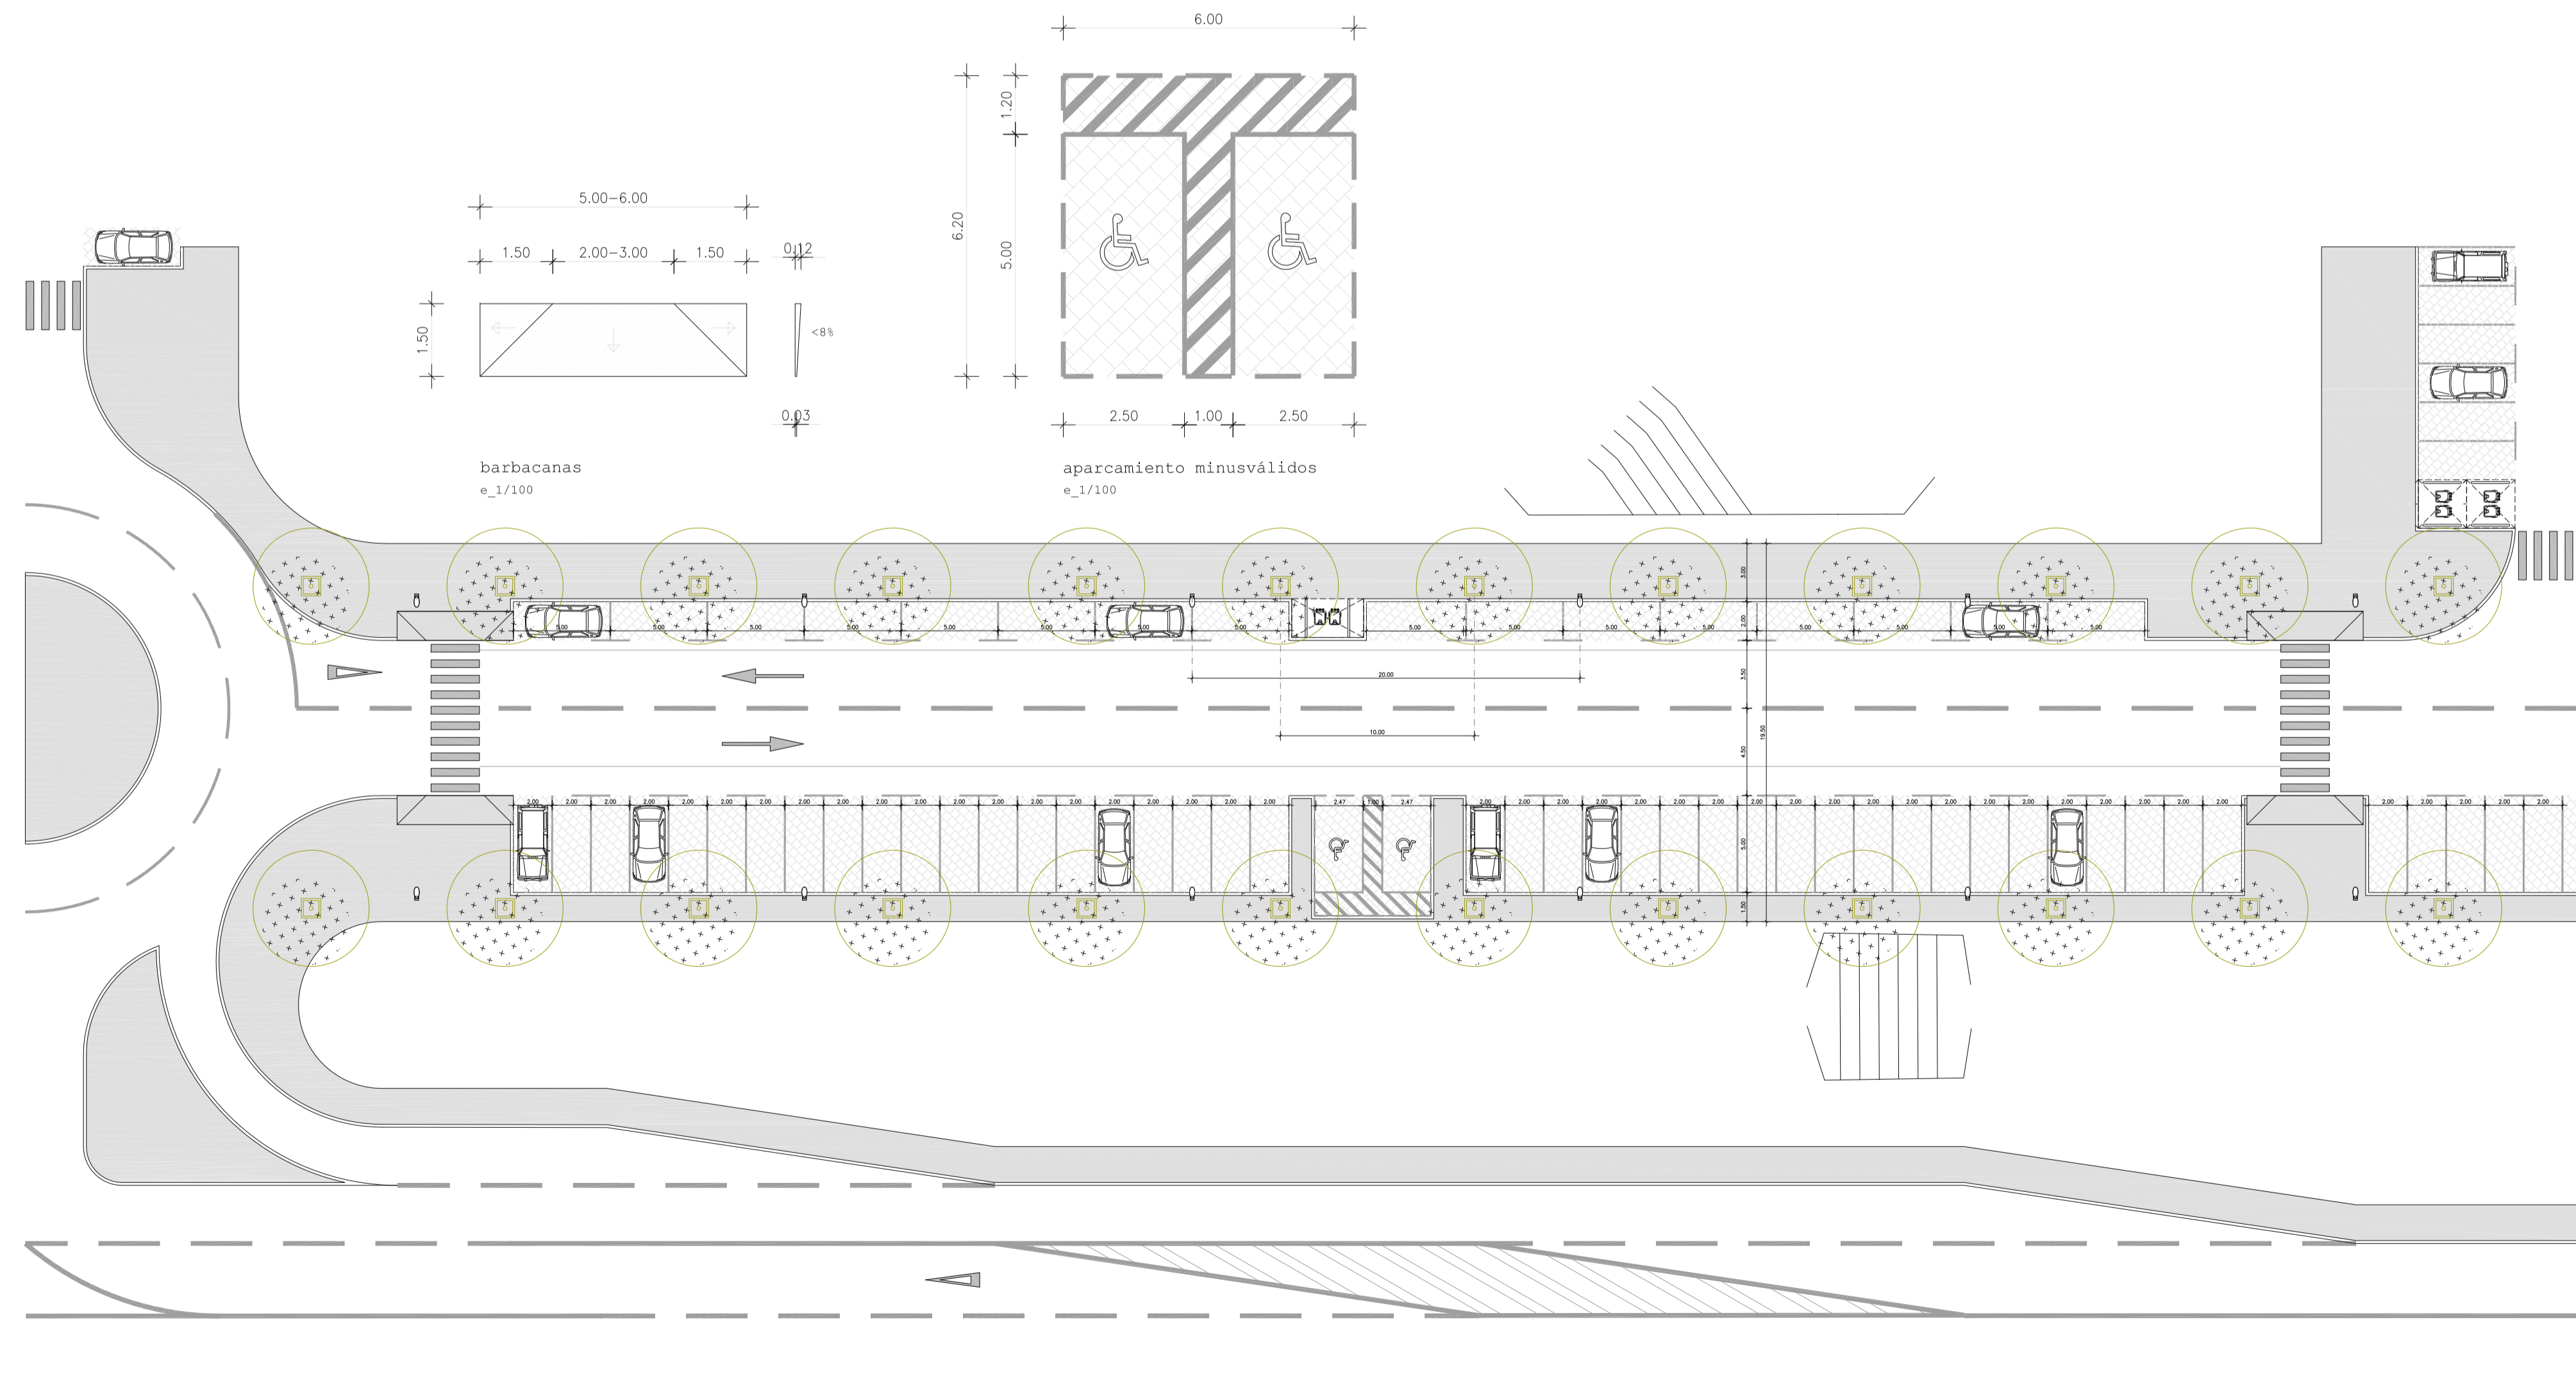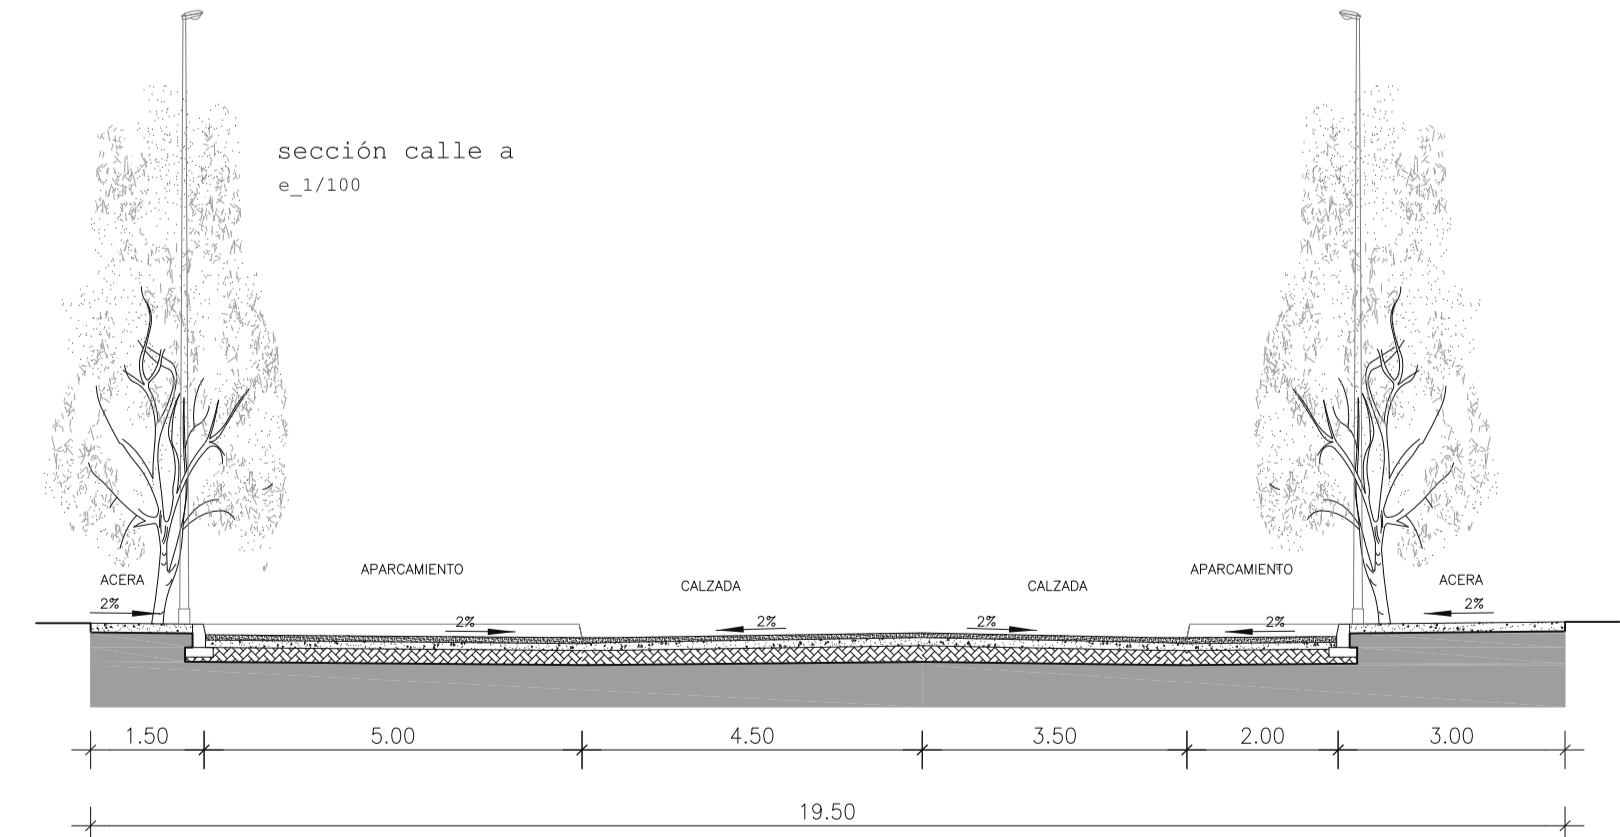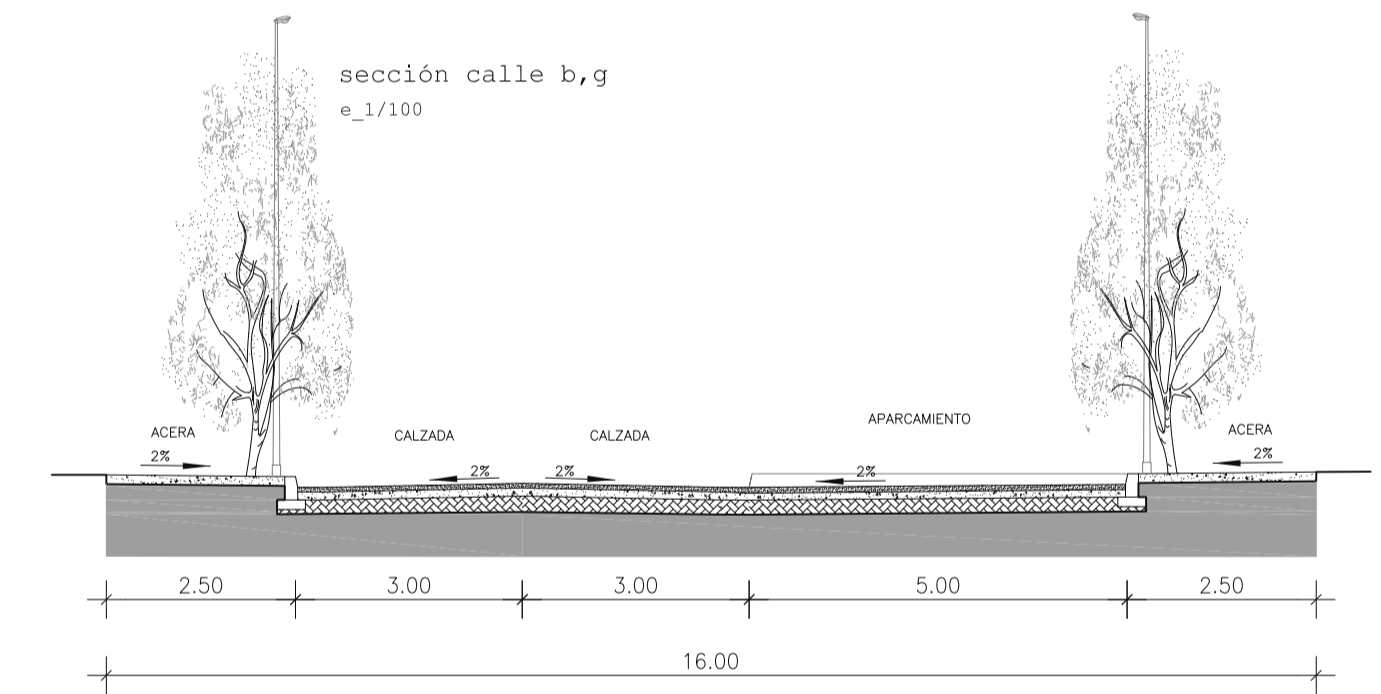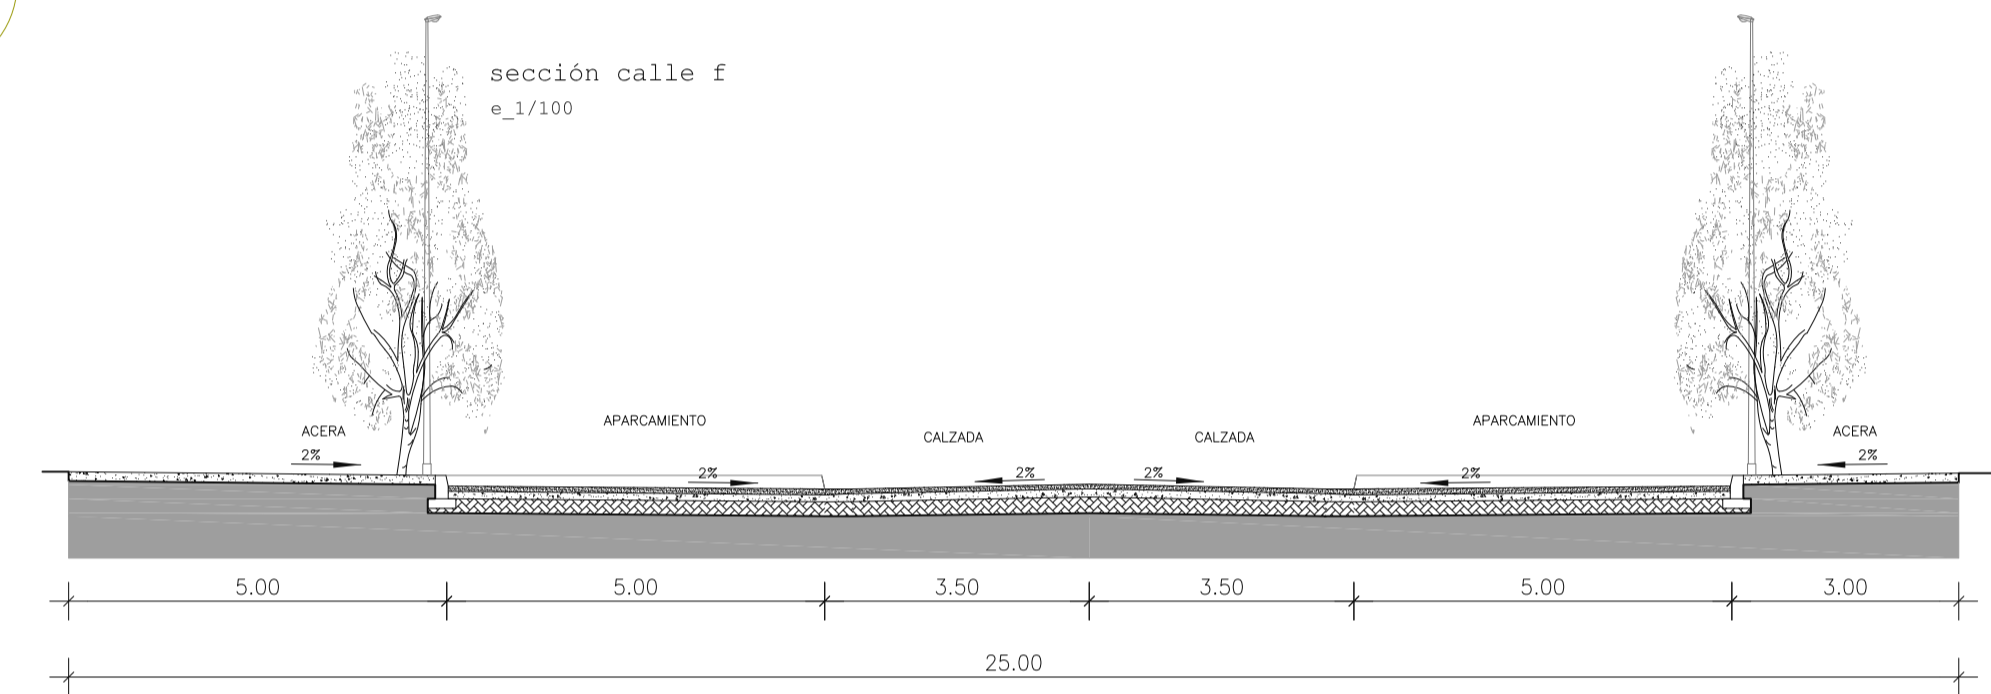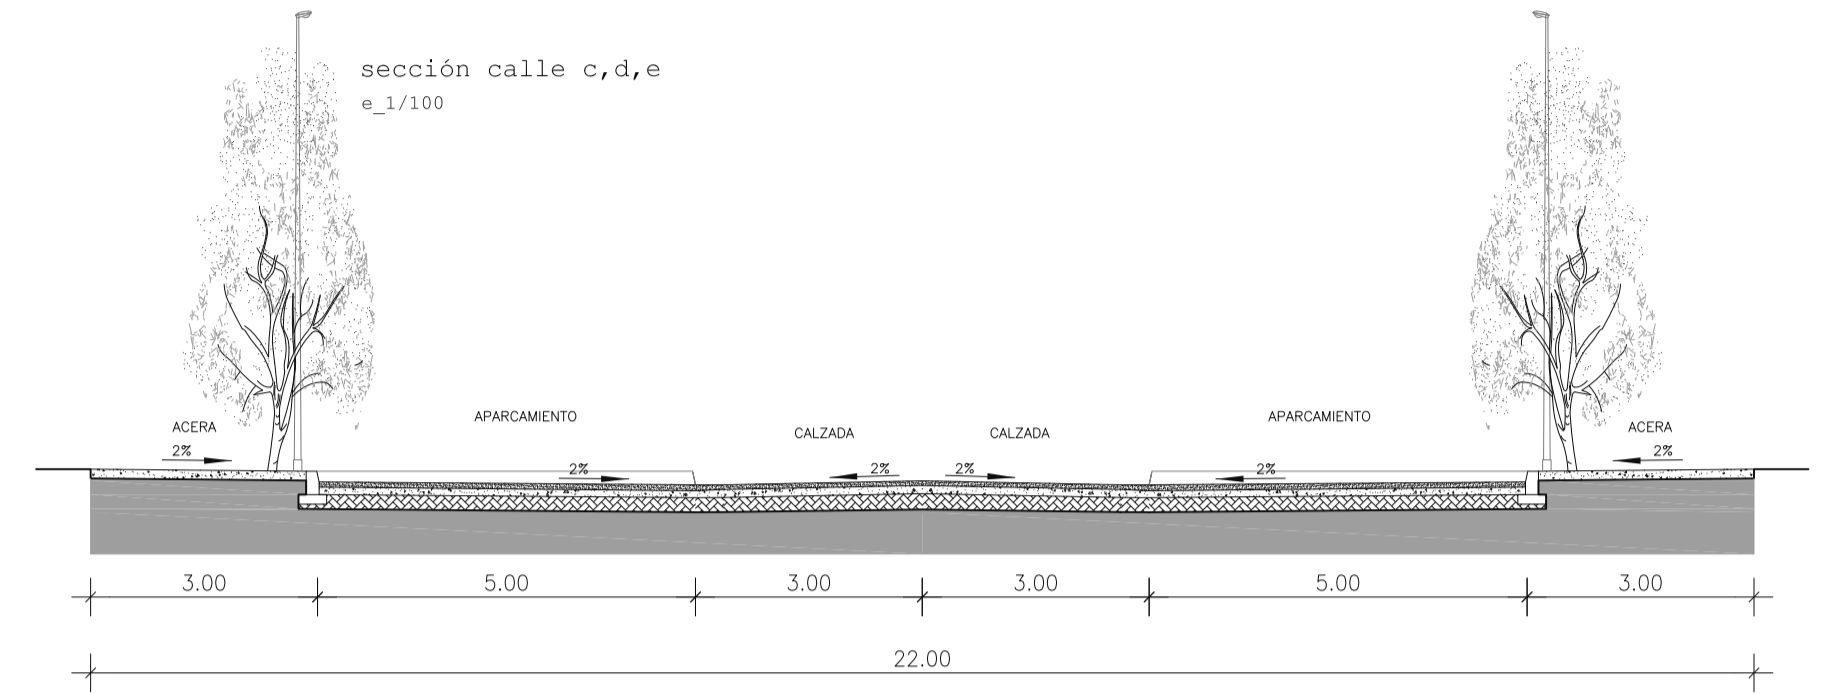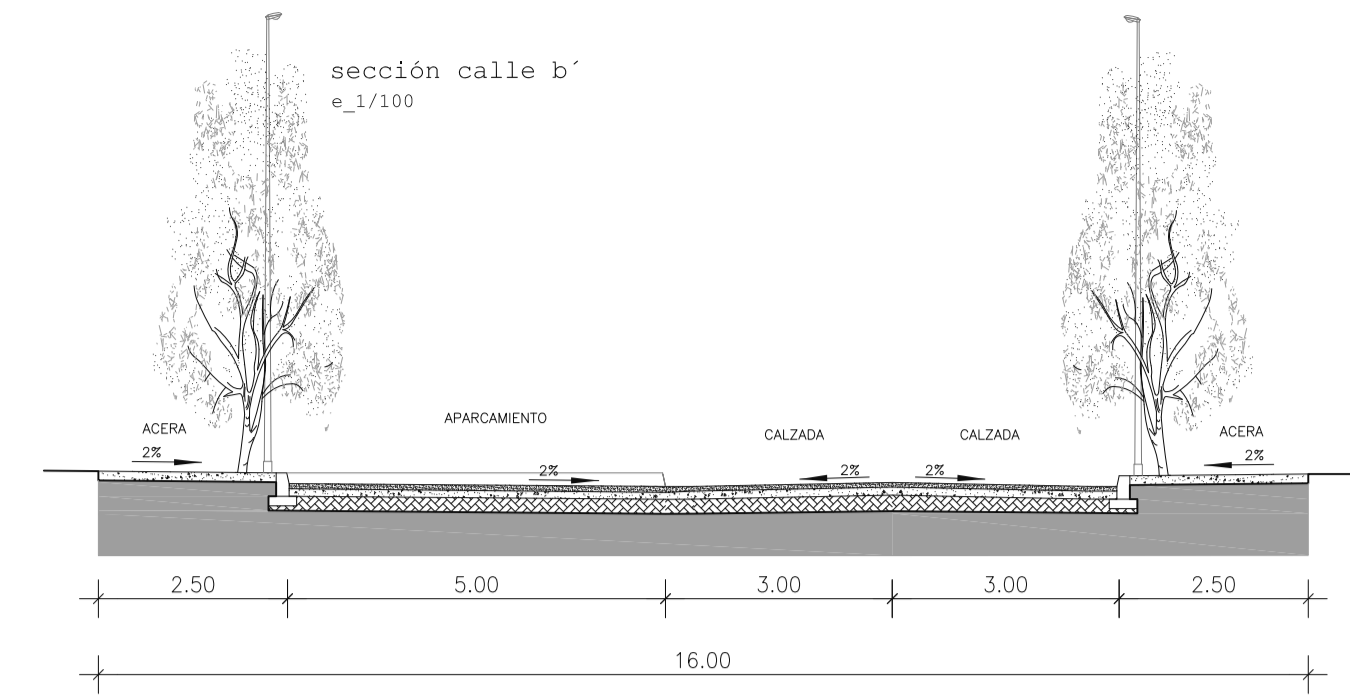

sección calle a  
e\_1/250

MODIFICACIÓN PUNTUAL CON ORDENACIÓN DETALLADA			
SECTOR S-3 "ARROYO DE LA NAVA" DEL P.G.O.U. ARANDA DE DUERO (BURGOS)			
PLANOS DE ORDENACIÓN DETALLADA	SECCIONES DE VIARIOS		0-07
LA PROPIEDAD	CID RUIZ ORCAJO S.L. COOPERATIVA ARROYO DE LA NAVA BAG S.L. VIVENDAS ECOTERSA S.L.	EL ARQUITECTO	Escolas_1/250 1/100 Referencia_305/10 Fecha_Abril 2011
		D. AGUSTIN PRESAS CASTILLA	