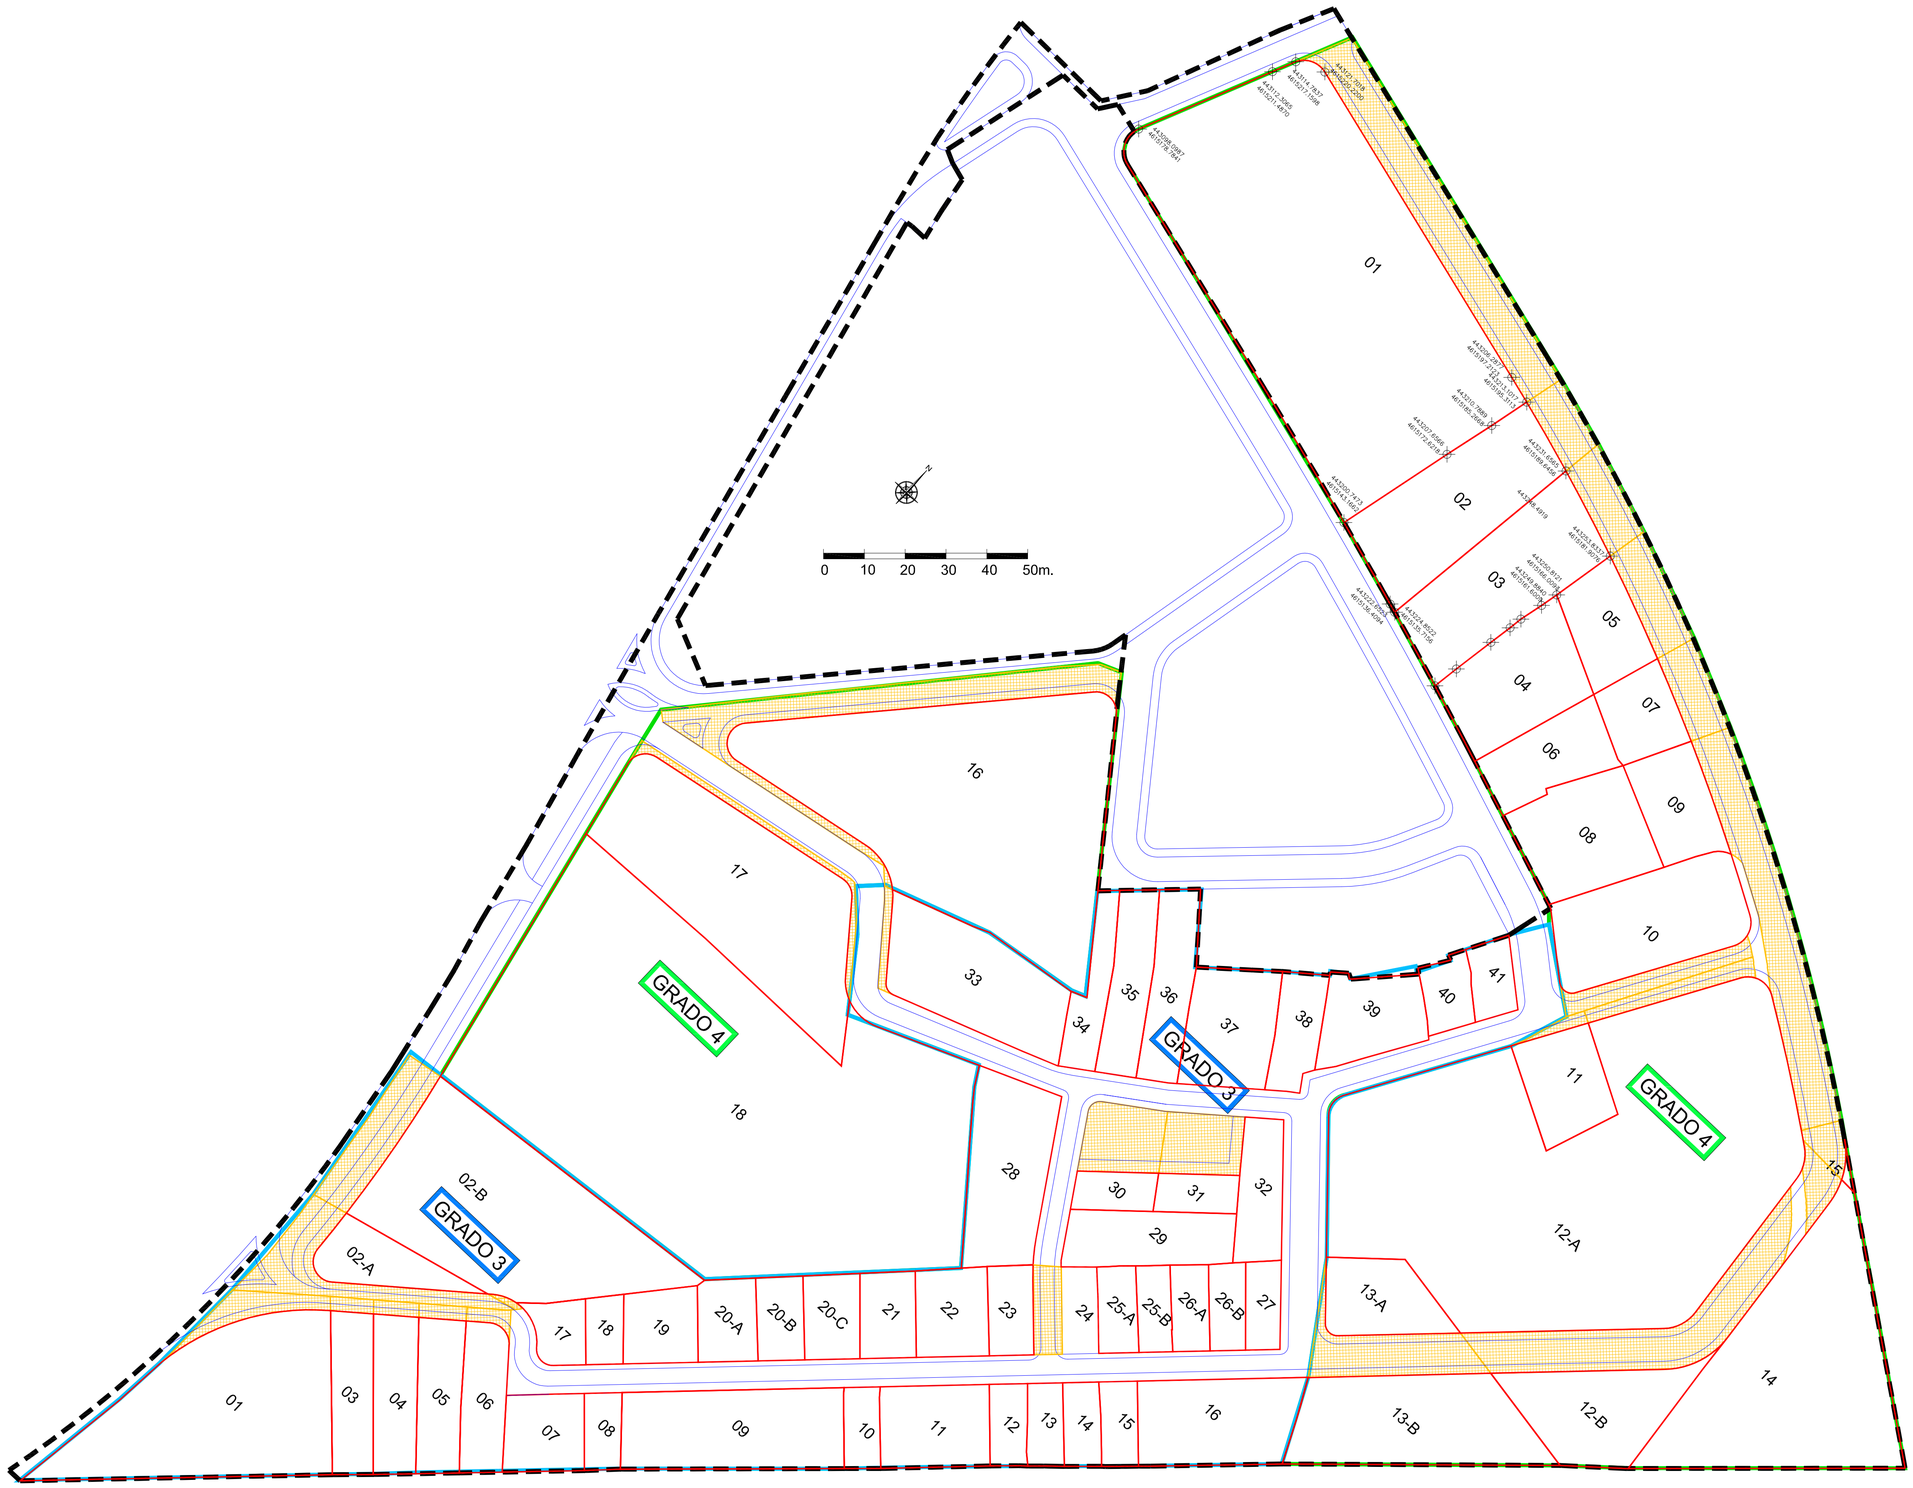

CESIONES

DETERMINACIONES COMPLETAS DE NORMALIZACION			EXPTE. NUM.
ACTUACION AISLADA DE URBANIZACION Y NORMALIZACION "VIRGEN DE LAS VIÑAS" NUEVOS DESARROLLOS(GRADO 3 Y 4) (09400 ARANDA DE DUERO) BURGOS			1115
PLANO DE : REPARCELACION	ESCALA	FECHA	PLANO NUM.
CESIONES	1/750	FEBRERO-2014	07

ARAN-4 PROMOTORA S.L.
Fdo: D. Lucio RIESGO SERRANO

DESARROLLOS URBANÍSTICOS DEL DUERO S.A.
Fdo: D. Manuel MARTÍN DE VALMASEDA.

DOCTOR ARQUITECTO:

Fdo.: D. Jesús-Tomás Serna Iglesias

"EL PRESENTE DOCUMENTO ES COPIA DE SU ORIGINAL DEL QUE ES AUTOR EL ARQUITECTO D. JESÚS-TOMÁS SERNA IGLESIAS. SU UTILIZACIÓN TOTAL O PARCIAL, ASÍ COMO CUALQUIER REPRODUCCIÓN O CESIÓN A TERCEROS, REQUERIRÁ LA PREVIA AUTORIZACIÓN EXPRESA DE SU AUTOR QUEDANDO EN TODO CASO PROHIBIDA CUALQUIER MODIFICACIÓN UNILATERAL DEL MISMO".

C:\Carpetas\C_KARINA\PROYECTOS_2011\1115_LAS_CASITAS\FEBRERO_2014_1115_LAS CASITAS\SP07_REPARCELACION_CESIONES.dwg