



RED VIARIA - APARCAMIENTOS PÚBLICOS	
SEGÚN REGLAMENTO	SEGÚN ORDENACIÓN DETALLADA
1 plaza / 100 m ² edificables 1.496 plazas	1 plaza / 98,3 m ² edificables 1.526 plazas
1 plaza / 40 plazas 37 plazas discapacitados	1 plaza / 38 plazas 40 plazas discapacitados
Superficie por plaza: 10 m ²	Superficie por plaza: 10,21 m ²
Superficie aparcamientos: Superficie servicios urbanos: Superficie viario: SUPERFICIE TOTAL RED VIARIA:	15.460 m ² 500 m ² 43.256 m ² 59.216 m ²

APARCAMIENTOS POR CALLE			
	Nº PLAZAS	DISCAPACITADOS	TOTAL
CALLE A	454	16	470
CALLE B	320	8	328
CALLE C	172	4	176
CALLE D	136	2	138
CALLE E	135	4	139
CALLE F	159	2	161
CALLE G	110	4	114
TOTAL	1486	40	1526

PREVISIÓN TRANSPORTE URBANO	
	PARADA AUTOBÚS PROPUESTA



MODIFICACIÓN PUNTUAL con ORDENACIÓN DETALLADA		
SECTOR S-3 "ARROYO DE LA NAVA" DEL P.G.O.U. ARANDA DE DUERO (BURGOS)		
PLANOS DE ORDENACIÓN DETALLADA	RED VIARIA Y APARCAMIENTOS	0-06
LA PROPIEDAD	EL ARQUITECTO	Escala: 1/1000
COOPERATIVA ARROYO DE LA NAVA	BAG S.L.	Referencia: 305/10
VIVIENDAS ECOTERSA S.L.	D. AGUSTÍN PÉREZ CASTILLA	Fecha: Abril 2011