


RED DE RIEGO E HIDRANTES

- ANILLO DE DISTRIBUCIÓN PRINCIPAL Ø200mm
- RED DE BOCAS DE RIEGO
- BOCA DE RIEGO
- HIDRANTE Ø100mm
- ARQUETA DE CONTROL DE CONSUMO
- PUNTO DE ENTRONQUE

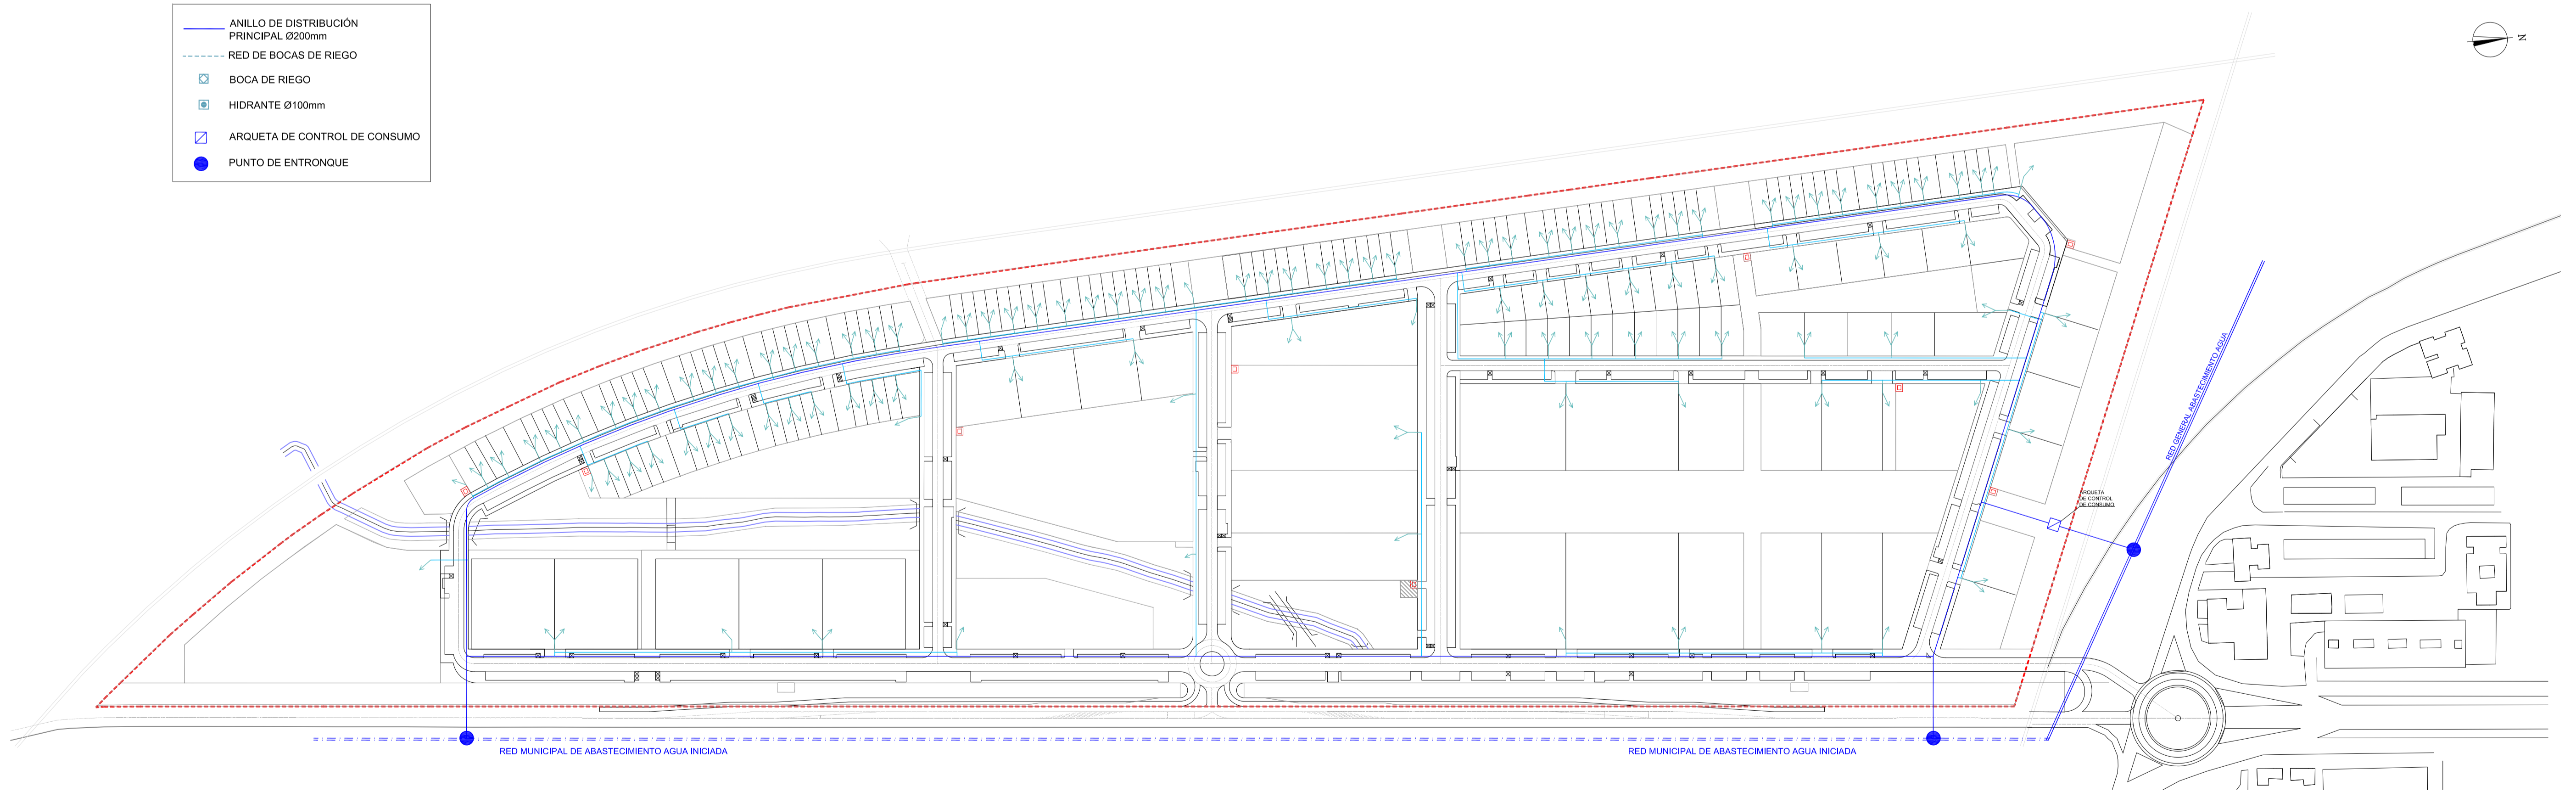

RED SUMINISTRO DE AGUA

- ANILLO DE DISTRIBUCIÓN PRINCIPAL Ø200mm
- RED DE DISTRIBUCIÓN DE AGUA
- ACOMETIDAS A PARCELAS
- ARQUETA DE CONTROL DE CONSUMO
- PUNTO DE ENTRONQUE

MODIFICACIÓN PUNTUAL CON ORDENACIÓN DETALLADA			
SECTOR S-3 "ARROYO DE LA NAVA" DEL P.G.O.U. ARANDA DE DUERO (BURGOS)			
PLANOS DE ORDENACIÓN DETALLADA	REDES - ABASTECIMIENTO DE AGUA RIEGO-HIDRANTES	0-09	
LA PROPIEDAD	DID RUIZ ORCAJO S.L. COOPERATIVA ARROYO DE LA NAVA BAG S.L. VIVENDAS ECOTERSA S.L.	EL ARQUITECTO	Escala: 1/2000 Referencia: 305/10 Fecha: Abril 2011
		D. AGUSTIN PRESAS CASTILLA	