


SANEAMIENTO PLUVIALES

- POZO DE REGISTRO
- ▣ ARQUETA VERTIDO RIO
- ▣ IMBORNALES
- POZO ARENERO

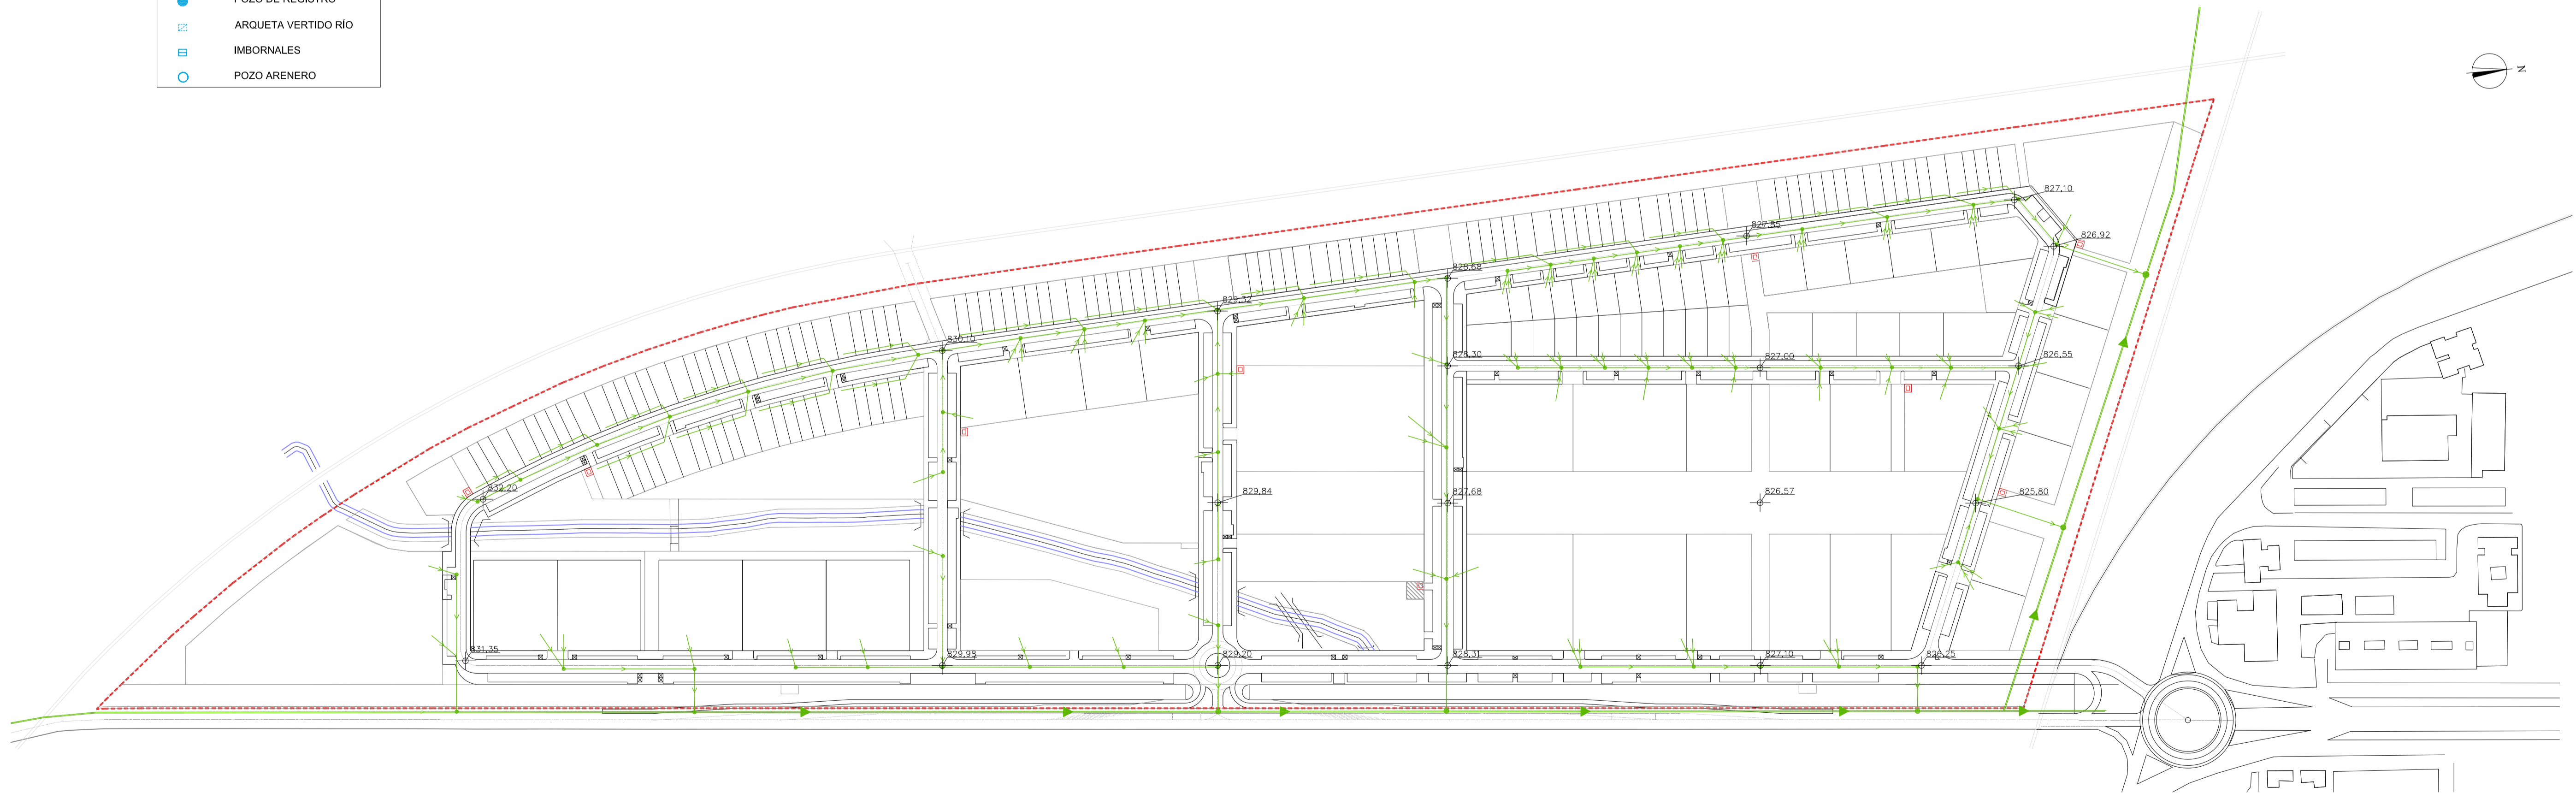

SANEAMIENTO

- RED GENERAL DE SANEAMIENTO FECALES
- RED GENERAL DE SANEAMIENTO PLUVIALES
- RED DE FECALES Ø300mm
- RED DE PLUVIALES A RED DE SANEAMIENTO Ø300mm
- RED DE PLUVIALES AL ARROYO DE LA NAVA Ø300mm
- RASANTE VIARIO cotas en metros

MODIFICACIÓN PUNTUAL CON ORDENACIÓN DETALLADA
SECTOR S-3 "ARROYO DE LA NAVA" DEL P.G.O.U. ARANDA DE DUERO (BURGOS)

PLANOS DE ORDENACIÓN DETALLADA		REDES - SANEAMIENTO	0-10
LA PROPIEDAD	DID RUIZ ORCAJO S.L. COOPERATIVA ARROYO DE LA NAVA BAG S.L. VIVENDAS ECOTERSA S.L.	EL ARQUITECTO D. AGUSTIN PRESAS CASTILLA	Escala: 1/2000 Referencia: 305/10 Fecha: Abril 2011