


- ALUMBRADO**
- CA CENTRO DE MANDO DE ALUMBRADO PÚBLICO
 - CONDUCCIÓN
 - LUMINARIA DE CALZADA
 - LUMINARIA ZONA VERDE

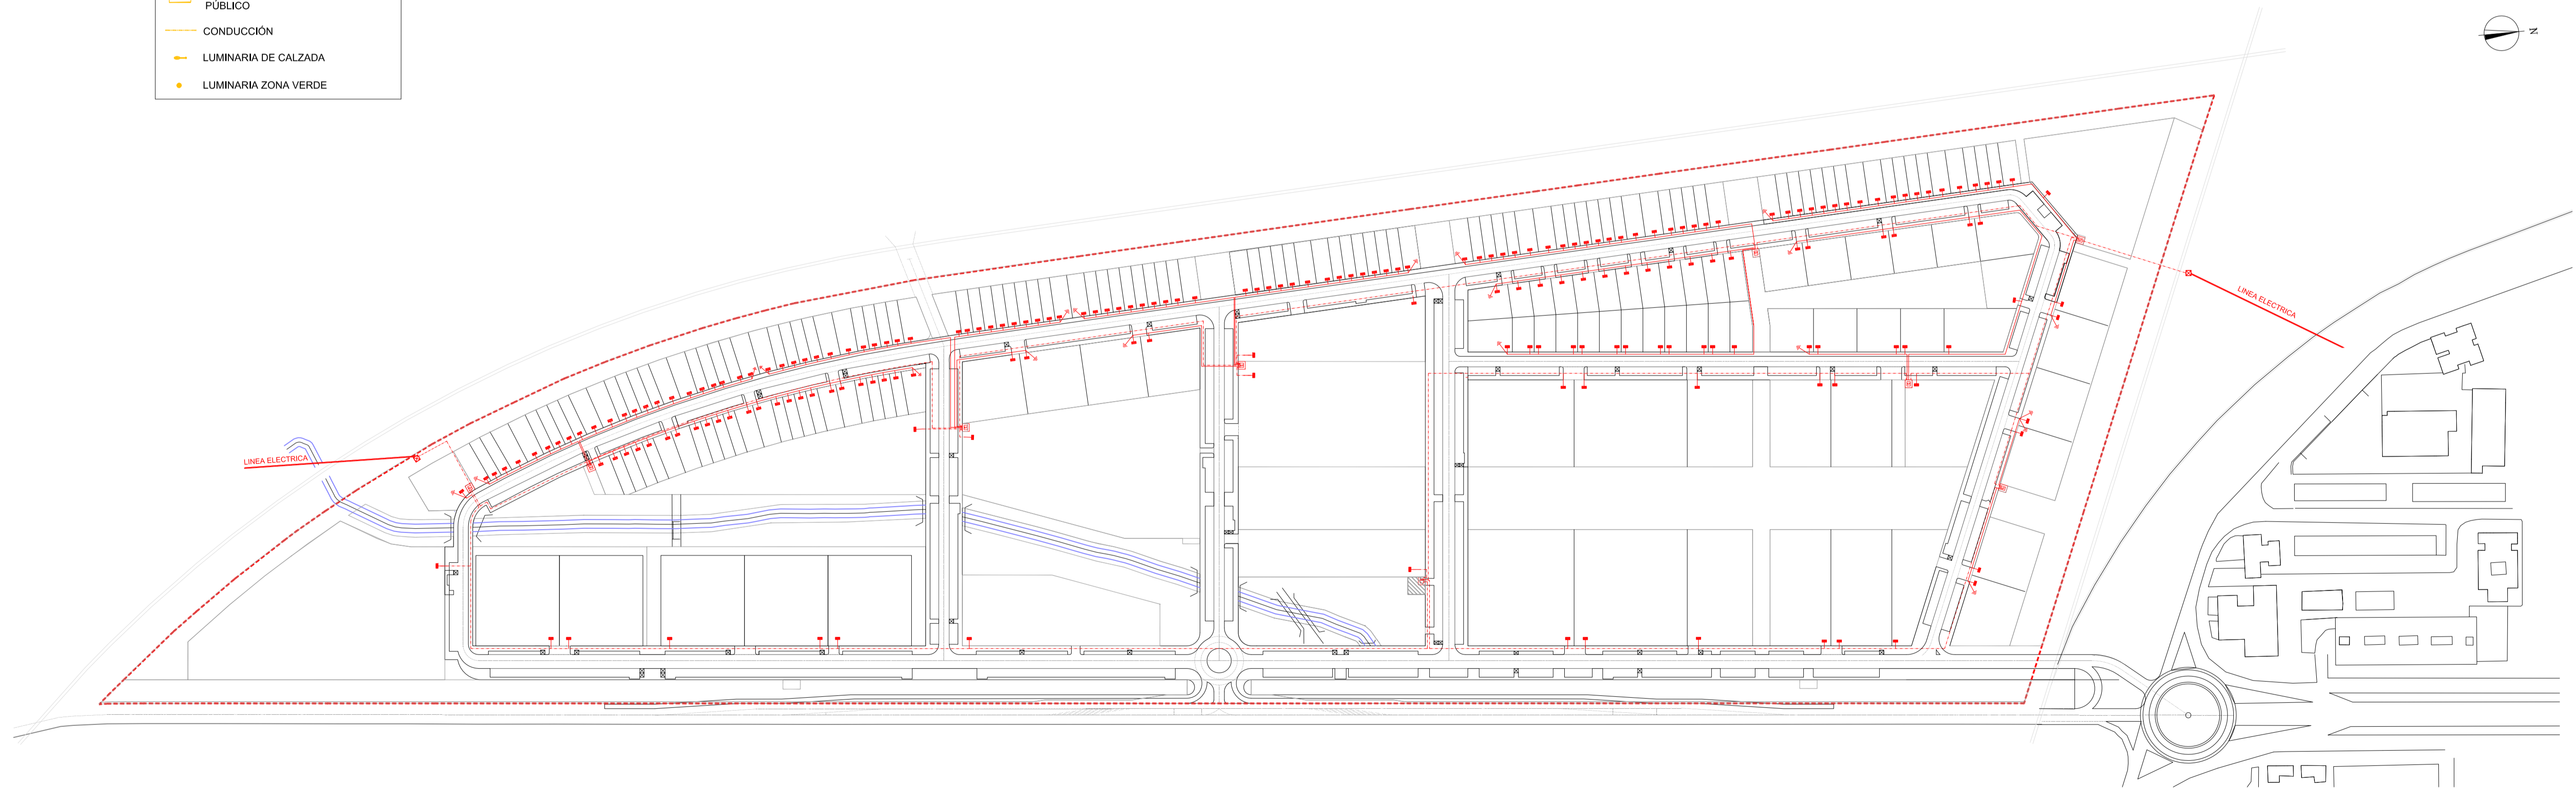

- ELECTRICIDAD (Media y baja tensión)**
- Línea de Distribución MT enterrada
 - Línea de Distribución BT enterrada
 - Centro de Transformación
 - Armario de Acometida
 - ⊥ Toma de Tierra

MODIFICACIÓN PUNTUAL CON ORDENACIÓN DETALLADA		
SECTOR S-3 "ARROYO DE LA NAVA" DEL P.G.O.U. ARANDA DE DUERO (BURGOS)		
PLANOS DE ORDENACIÓN DETALLADA	REDES - ELECTRICIDAD Y ALUMBRADO MEDIA Y BAJA TENSIÓN	0-11
LA PROPIEDAD	DID RUIZ ORCAJO S.L. COOPERATIVA ARROYO DE LA NAVA BAG S.L. VIVENDAS ECOTERSA S.L.	EL ARQUITECTO Escoto_1/2000 Referencia_305/10 Fecha_Abril 2011
		D. AGUSTIN PRESAS CASTILLA