


- GAS NATURAL**
- Red general
 - Conexión red general
 - Acometida y contador
 - Ramal Ø63

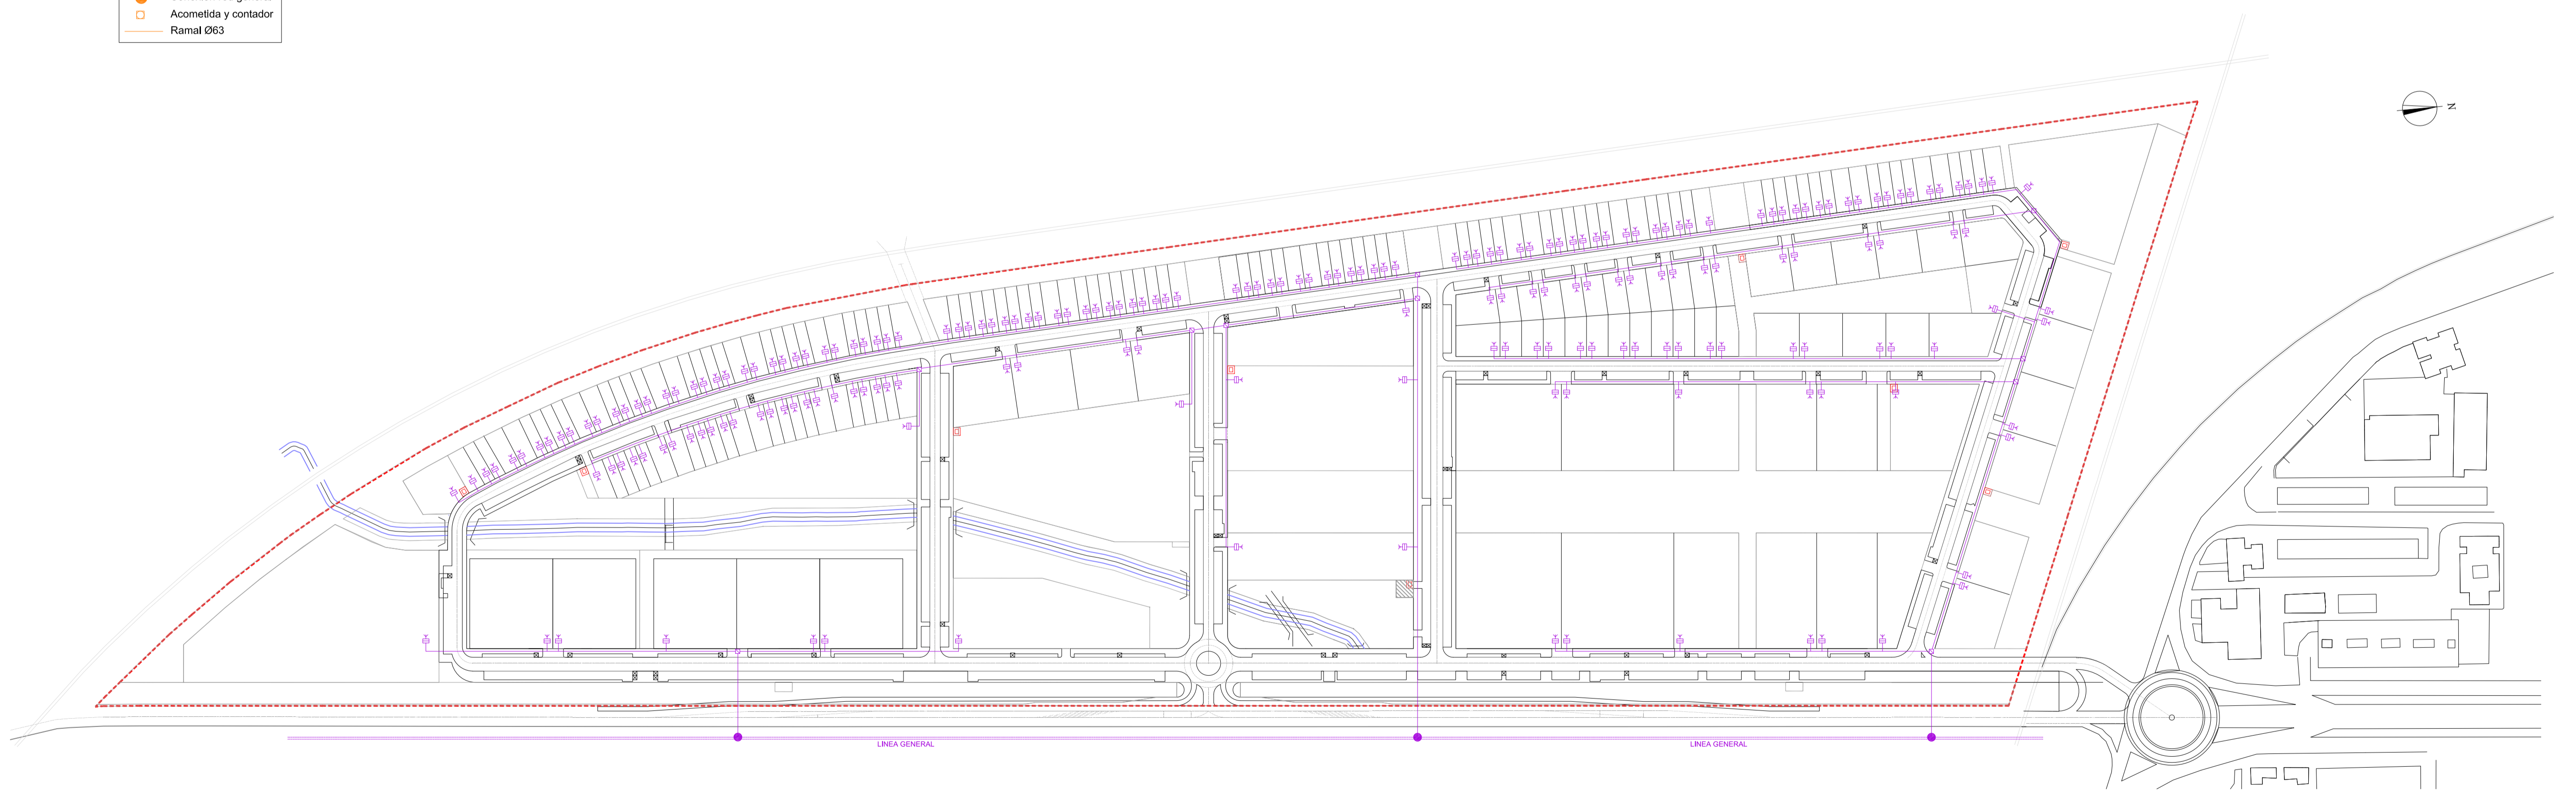

- TELECOMUNICACIONES**
- Canalización de Distribución
 - Arqueta de Paso
 - Arqueta de Acometida

MODIFICACIÓN PUNTUAL CON ORDENACIÓN DETALLADA		
SECTOR S-3 "ARROYO DE LA NAVA" DEL P.G.O.U. ARANDA DE DUERO (BURGOS)		
PLANOS DE ORDENACIÓN DETALLADA	REDES - GAS NATURAL TELECOMUNICACIONES	0-12
LA PROPIEDAD DID RUIZ ORCAJO S.L. COOPERATIVA ARROYO DE LA NAVA BAG S.L. VIVENDAS ECOTERSA S.L.	EL ARQUITECTO D. AGUSTIN PRESAS CASTILLA	Escala: 1/2000 Referencia: 305/10 Fecha: Abril 2011